Bendplatz Aachen

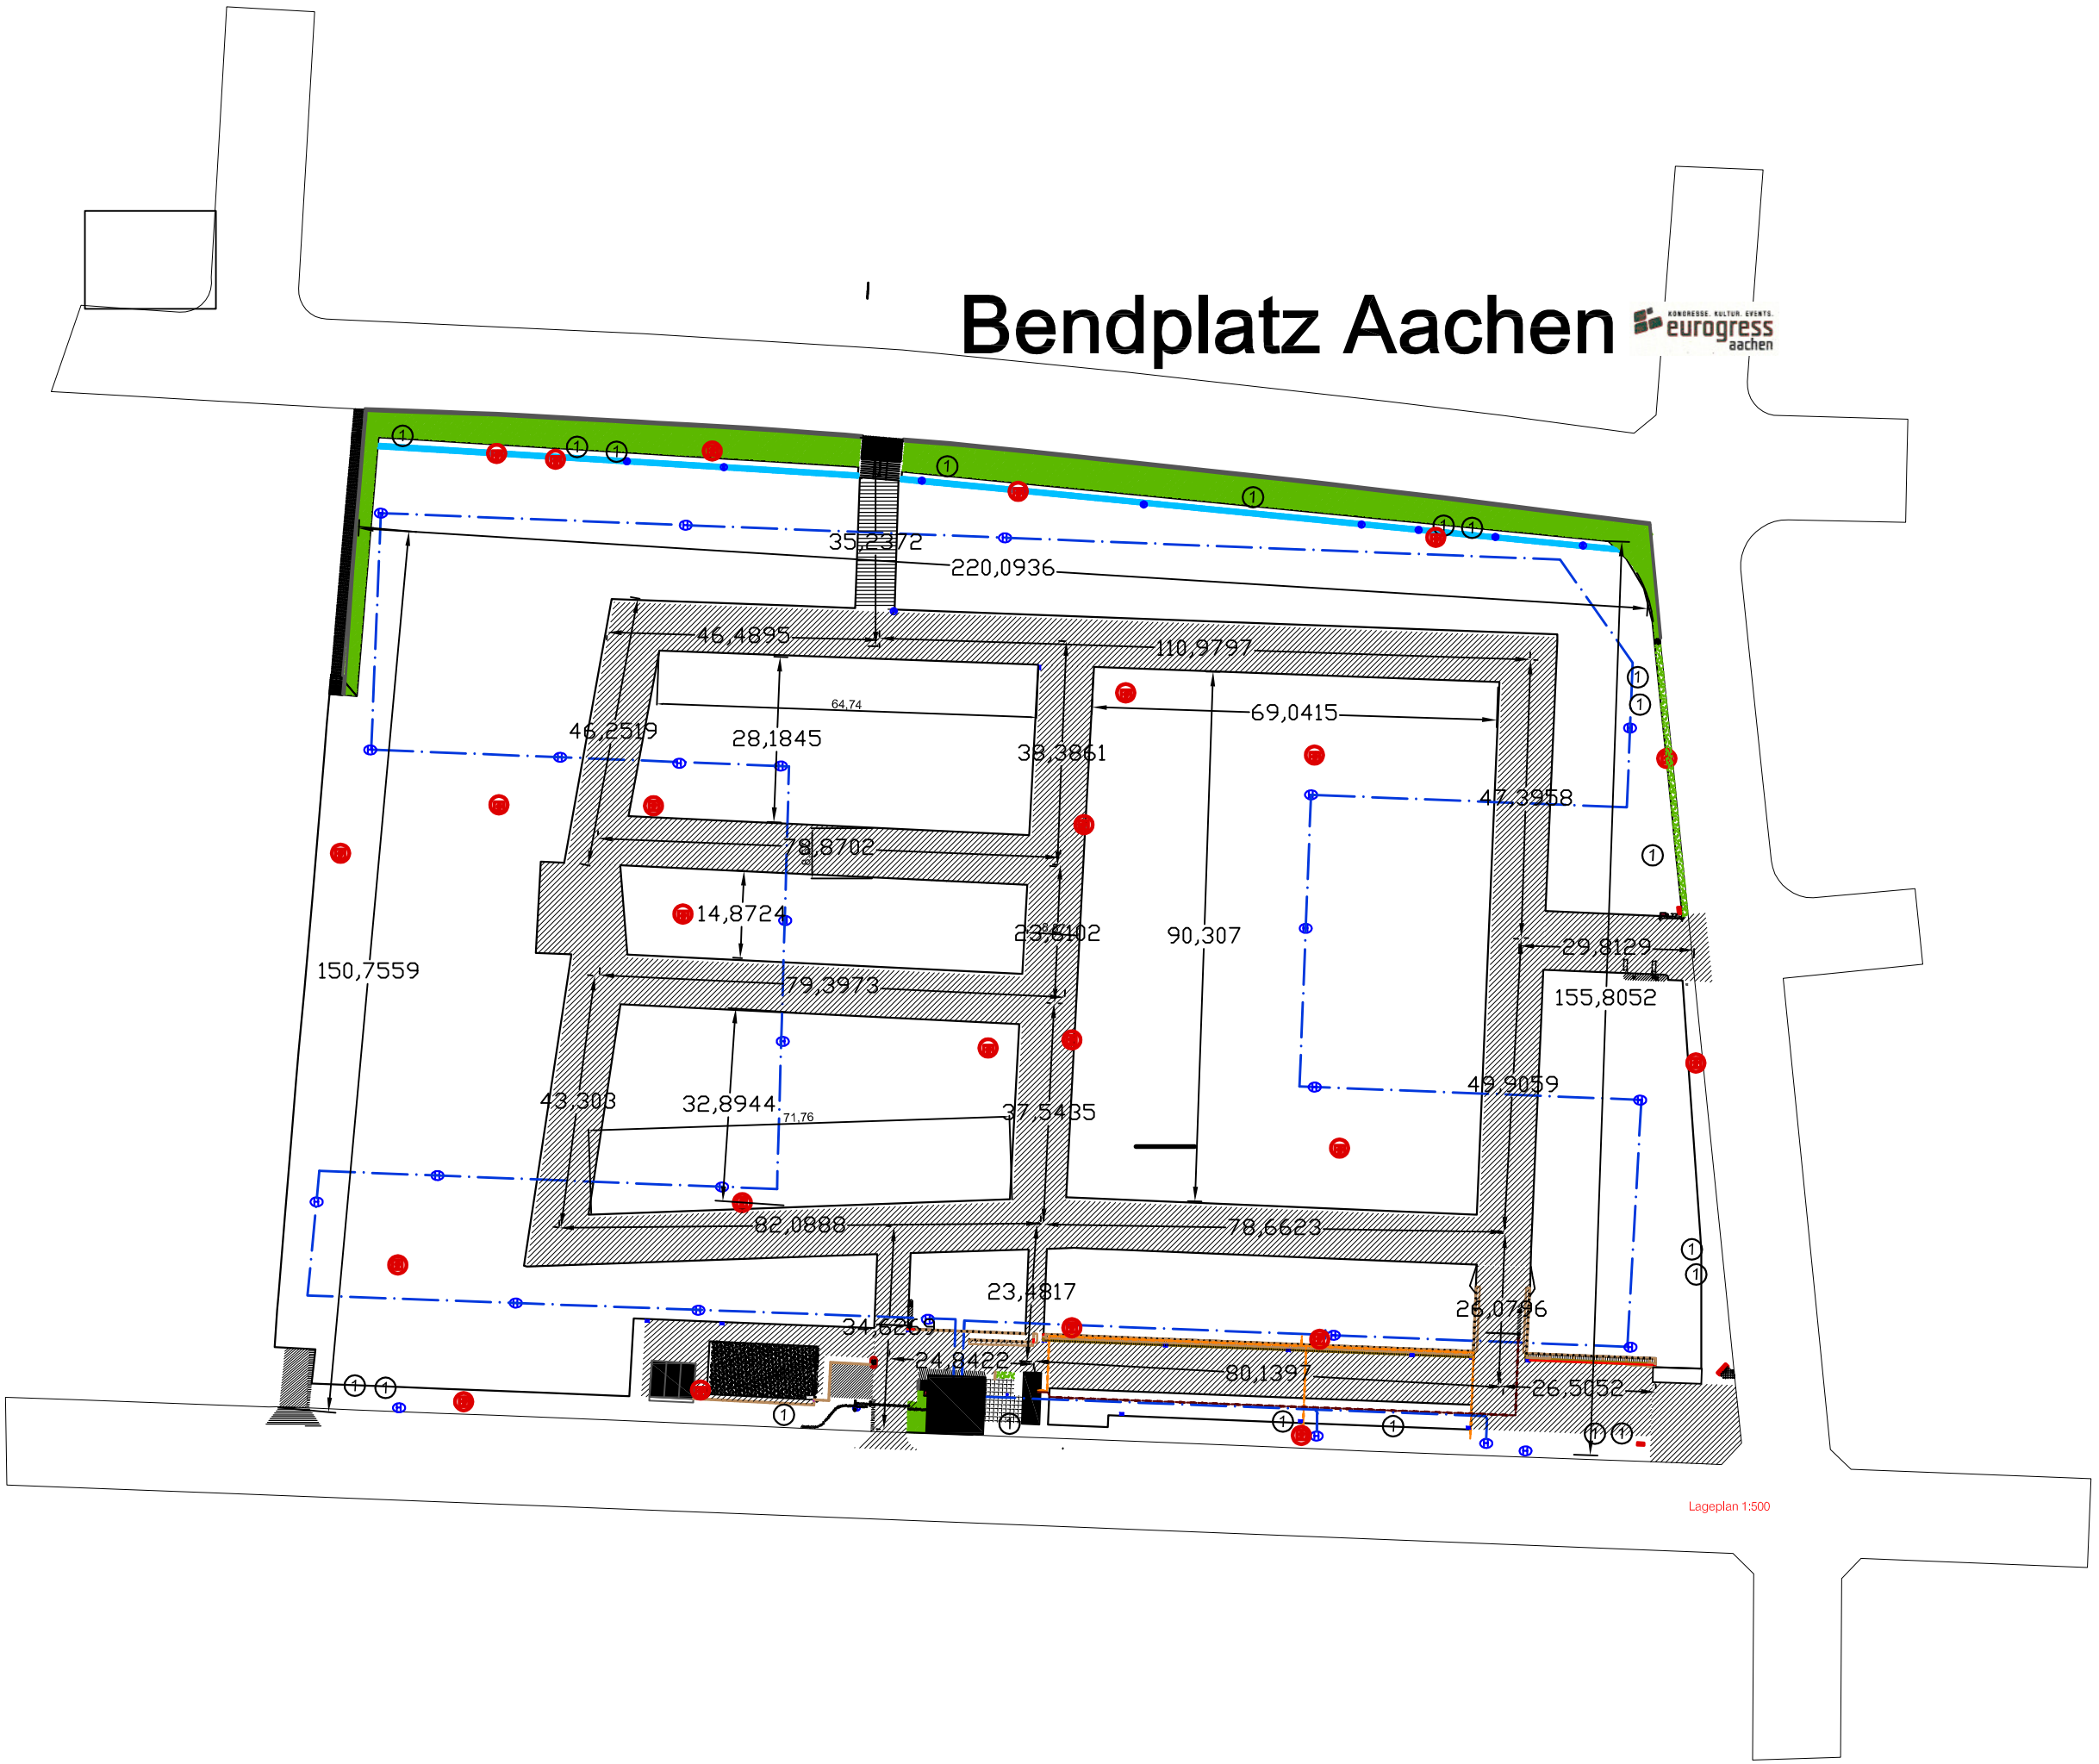

Lageplan 1:500